

**FEMIL**  
Constructeur d'unités mobiles

Depuis 1987

# FEMIL en chiffres



**8 M€ CA**



**50 SALARIÉS**



**ENTRE 450 ET 500  
MATERIELS /AN**

# Notre Histoire :

- Depuis 1987, FEMIL conçoit et fabrique des matériels destinés aux acteurs du **BTP**, au secteur de l'**INDUSTRIE** et aussi à l'univers de la **DEFENSE**, de la **SECURITE CIVILE** et du **MEDICAL**. A taille humaine, l'entreprise compte aujourd'hui entre 40 et 50 collaborateurs dont 90% des effectifs sont consacrés à la technique et la production.
- Avec plus de **35 ans d'expérience**, FEMIL a acquis une expertise reconnue dans la réalisation d'abris mobiles de chantier et d'abris mobiles de décontamination.
- Ce **savoir-faire** est le fruit d'une collaboration forte entre FEMIL et ses clients en matière de recherche et développement pour pouvoir proposer du **matériel sur-mesure**, répondant à des besoins spécifiques.
- Notre société, dynamique et innovante, investit régulièrement dans les outils de **nouvelles technologies** pour toujours rester à la pointe de l'industrie dans son domaine.



Les Unités Mobiles  
de chantier

**FEMIL**  
Constructeur d'unités mobiles

## Bien choisir son unité mobile de chantier

Des aménagements souhaités dépendra la taille de votre unité mobile :

1 / Choisissez vos aménagements : REFECTOIRE, VESTIAIRE, SANITAIRE, DOUCHE, ESPACE MAGASIN, BUREAU etc...

2 / Des équipements variés vous sont proposés dans chaque aménagement pour apporter les fonctionnalités et le confort attendu. Notre Bureau d'Etudes réalisera le plan d'aménagement et vous proposera la carrosserie adaptée. 37 (3.70m) 40 ( 4.00m) 42 ( 4.20m) 49 ( 4.90m) 52 ( 5.20m 54 (5.40m) 57 ( 5.70m) 60 ( 6.00m).\*

\*Le pan avant incliné est proposé par le Bureau d'études lorsque l'aménagement intérieur le permet.



Concevez vos aménagements: Vue en coupe des aménagements sur une RC5424

Choisissez vos équipements pour composer vos aménagements

- Bancs coffres à grande contenance incluant les réserves d'eau adaptées
- Table large et fonctionnelle avec possibilité de rabat, tabourets additionnels
- Kitchenette gaz ou électrique en combi inox avec option alternative chauffe-gamelles
- Réfrigérateur trimixte gaz/12V/220V de taille adaptée et micro ondes
- Chauffe-eau performant et pompe électrique pour un système de confort EC/EF
- Étagères sur kitchenette et au dessus de la table avec rebord anti-chute
- Séparation réfectoire/vestiaire incluant cloison et porte battante ou coulissante
- Armoires vestiaires industrie scissante pleine-hauteur ou demi-hauteur avec option séchage
- Douche, sanitaire, espaces matériel et atelier étanches et lavables au jet d'eau
- Sanitaires à la turque ou à l'anglaise avec chasse pompe à recirculation ou à cassette 50U
- Lavabo en sanitaire avec miroir avec essuie-mains et patères murales
- Bureau incluant plan de travail et tabouret haut avec prises électriques et casiers
- Eclairage 220V ou 12V à LED avec panneau solaire et batterie gel à décharge lente
- Chauffage à gaz Truma ou électrique convecteur ou soufflant
- Groupe électrogène essence ou diesel extractible sur plateau coulissant ou portatif
- Lanterneaux de toiture lumineux avec protections
- Bales vitrées larges avec stores et protections

Les schémas présentés ne sont pas contractuels. Consultez votre commercial habituel.

**FEMIL** USINE DE FABRICATION : RD612 - GASTEFER - 81120 LOMBERS - FRANCE  
SERVICE COMMERCIAL LYON - TEL 04 78 82 35 19 ou 06 47 31 38 03  
RETROUVEZ TOUTE NOTRE GAMME SUR [HTTP://WWW.FEMIL.FR](http://www.femil.fr) - [CONTACT@FEMIL.FR](mailto:CONTACT@FEMIL.FR)

# GAMME CHANTIERS

- Capacité de 4 à 8 personnes
- Energie : ELEC et/ou GAZ et/ou SOLAIRE\*
- Aménagements : VESTIAIRES / REFECTOIRE / SANITAIRES
- Raccordable ou 100% autonome

11/05/2023

La roulotte de chantier 750kg de **FEMIL**  
une grande nouvelle !



jugez-en par vous même


- 750kg pour tracter sans permis spécifique
- Surface de plancher avoisinant 7m<sup>2</sup>
- Tout le confort d'une grande

**RC3475-E4VK**

Le modèle 750 kg électrique de FEMIL

AMENAGEMENT **RSV** 4 personnes  
Réfectoire coin repas  
Sanitaire Toilettes  
Vestiaire Armoires Industrie salissante

Existe aussi en version Gaz et Bi-énergie - Consultez votre commercial habituel

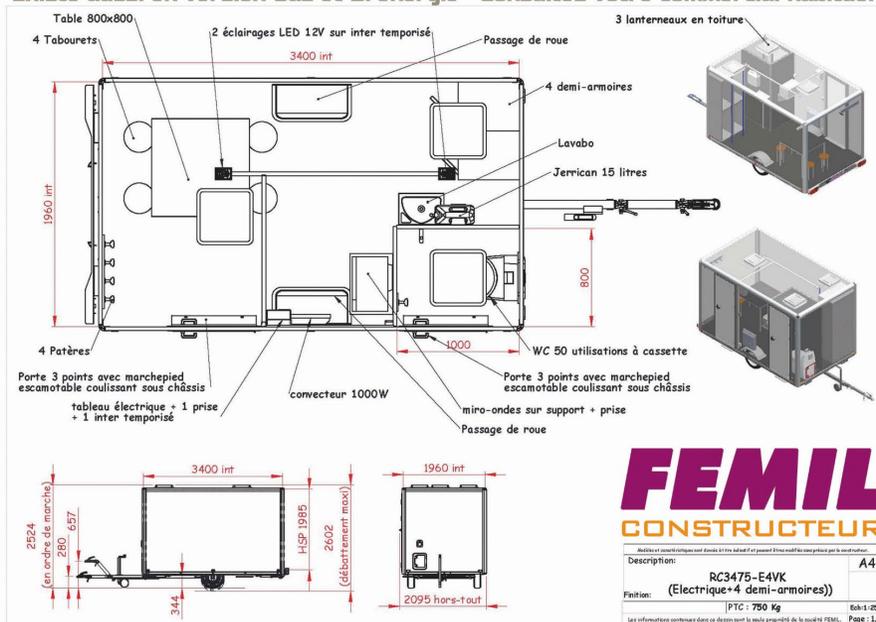

**FEMIL** USINE DE FABRICATION : RD612 - GASTEFER - 81120 LOMBERS - FRANCE  
SERVICE COMMERCIAL LYON CONFLUENCE - TEL 04 72 56 50 65  
RETROUVEZ TOUTE NOTRE GAMME SUR [HTTP://WWW.FEMIL.FR](http://www.femil.fr) - [CONTACT@FEMIL.FR](mailto:CONTACT@FEMIL.FR)

# Abri 750kg (4 personnes)


Tractable avec le **permis B**

- VESTIAIRE
- REFECTOIRE
- SANITAIRE


Empattement réduit  
Idéal pour la ville

11/05/2023

# Exemple plan abri 6 personnes

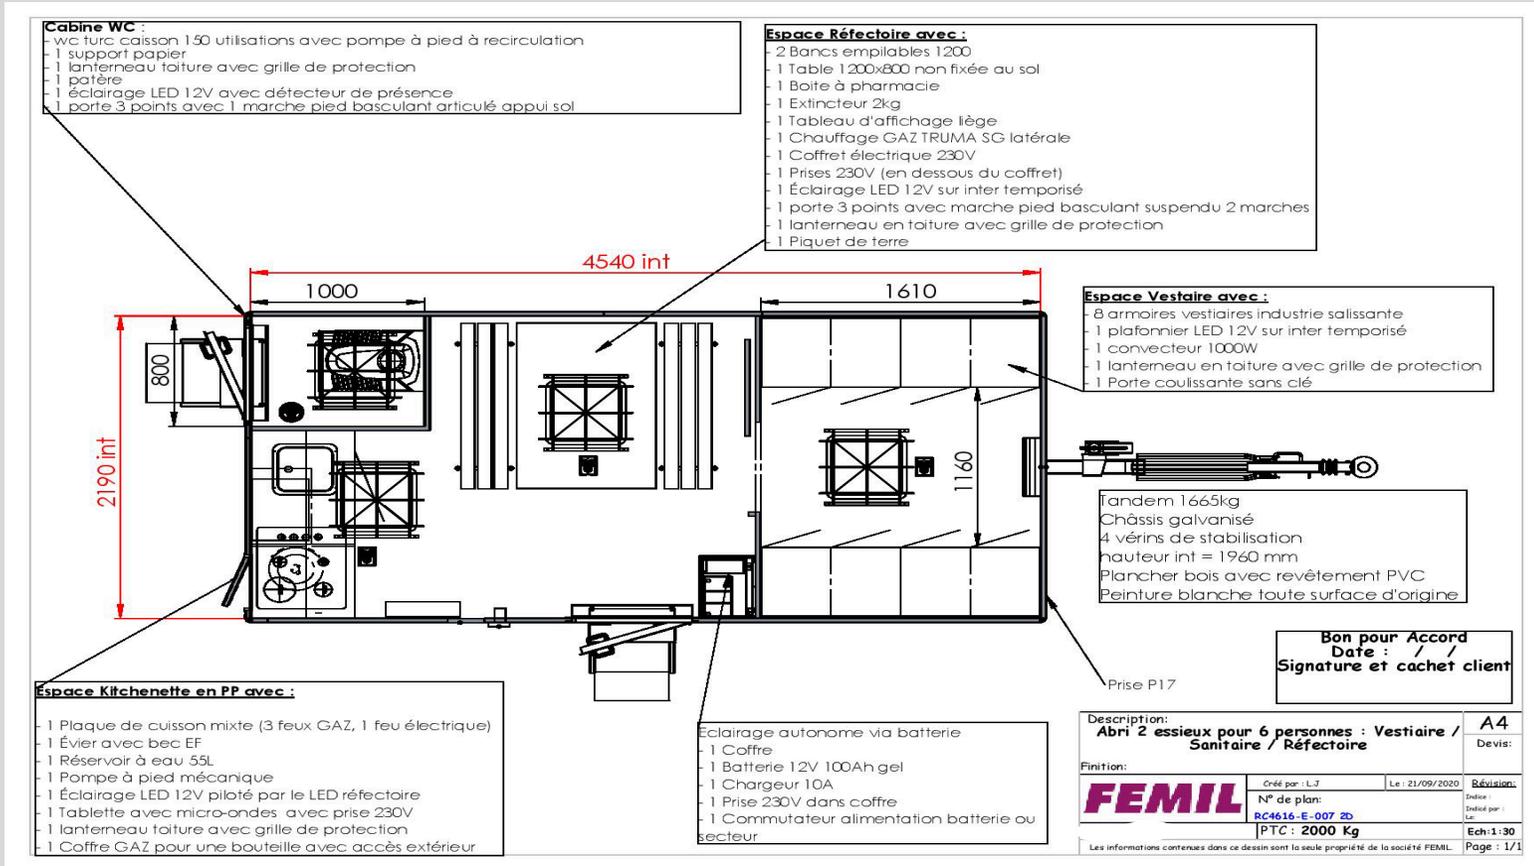

# Exemple plan abri 8 personnes

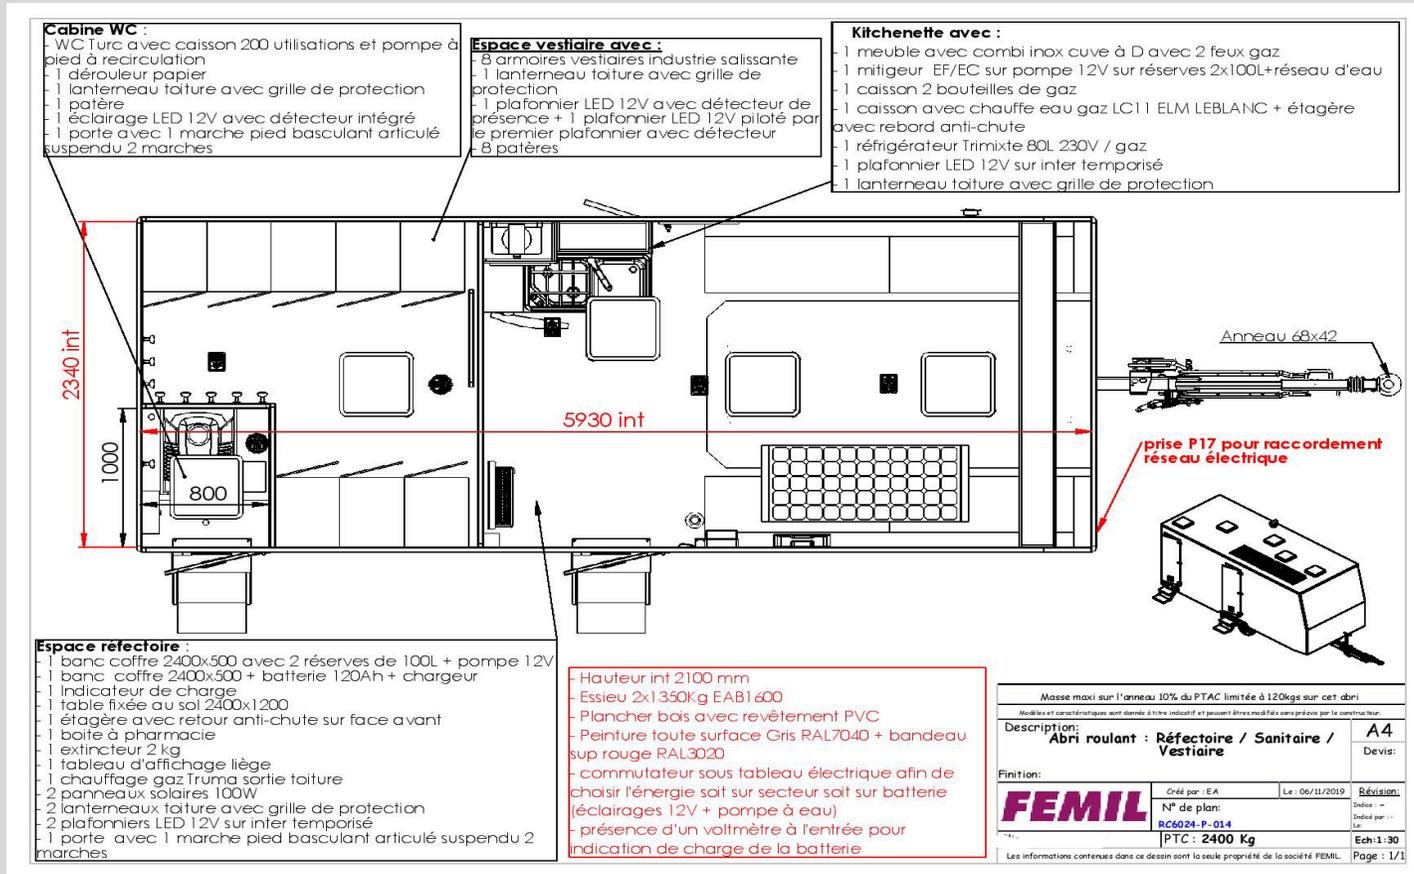

Les Unités Mobiles  
de désamiantage de

**FEMIL**  
Constructeur d'unités mobiles

# La gamme 5 SAS !

Pour 3 à 8 personnes

- Autonome ou raccordable
- Simple essieu (RD4018) / Double essieu (RD4922)




**RD4018**  
**RD4922**

Existe également en version courte urbaine (RD3716)  
et en version rallongée avec sanitaire (RD5224)

L'unité de décontamination est sous dépression pour diriger les particules d'amiante qui volent vers un point de collecte prévu à cet effet.

On comprend la notion de **5 SAS** clos et hermétiques pour ne pas polluer le reste du processus.

- 1 - L'opérateur entre dans le SAS SALE : L'extracteur d'air se met automatiquement en route ; il dépoussière sa combinaison
- 2 - L'opérateur entre dans la DOUCHE HABILÉE et mouille sa combinaison, l'amiante est captée par la filière d'eau vers les filtres à particules
- 3 - L'opérateur entre dans le SAS DE DÉSHABILLAGE : il retire combinaison et gants et les jette dans la poubelle pour effets contaminés
- 4 - L'opérateur entre dans la DOUCHE CORPORÈLE pour une douche classique et jette ses cartouches de masque LP3 par le conduit en Y
- 5 - L'opérateur rejoint le SAS PROPRE où il trouve son vestiaire et ses effets personnels

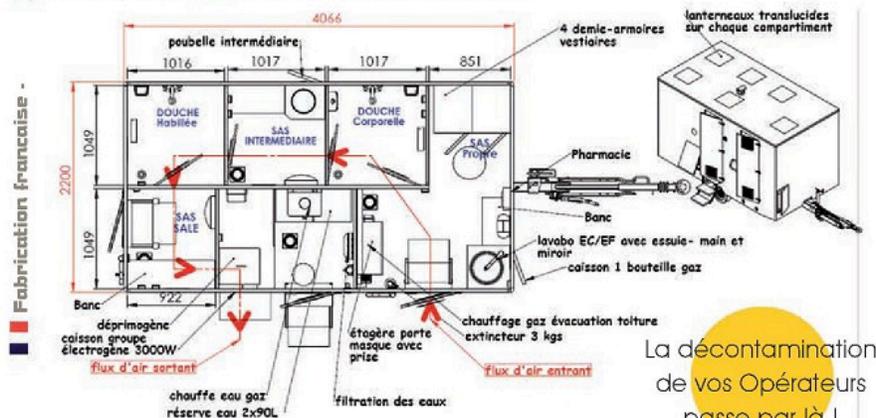


La décontamination  
de vos Opérateurs  
passe par là !

Aménagement présenté ci-dessus :

**Abri de désamiantage 5 SAS modèle RD4018**  
**Chauffe-eau gaz - 4 demi-armoires vestiaires**  
**Réserve 80L eau propre - Groupe électrogène**

Les schémas présentés ne sont pas contractuels. Consultez votre commercial habituel

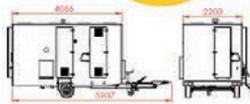

**FEMIL** USINE DE FABRICATION : RD612 - GASTEFER - 81120 LOMBERS - FRANCE  
SERVICE COMMERCIAL LYON - TEL 04 78 82 35 19 ou 06 47 31 38 03  
RETROUVEZ TOUTE NOTRE GAMME SUR [HTTP://WWW.FEMIL.FR](http://www.femil.fr) - [CONTACT@FEMIL.FR](mailto:CONTACT@FEMIL.FR)

## GAMME UMD

### Unité Mobile de Décontamination

- AMIANTE
- PLOMB

Encadrée par le cahier  
des charges **ED6244**  
**INRS**

Les Unités Mobiles  
de désamiantage de

**FEMIL**  
Constructeur d'unités mobiles

## La cellule sur porteur



Sur chassis-cabine 3T5

- Type Jumper ou Master (selon préconisations BE)
- Processus de désamiantage 5 SAS de FEMIL
- Ultra mobile et autonome

**CD4260**

Entretien facile  
Gain de temps  
immobilisation réduite

## Les modules MD

Sur skids  
ou sur berce



Modèle présenté  
**MD4900**

- Des tailles adaptées sans contrainte de poids roulant
- Processus de désamiantage 5 SAS de FEMIL
- Elingable en toiture



Le processus **5 SAS FEMIL** : étanchéité parfaite !  
Lavez votre UMD au jet d'eau haute pression !

Femil fabrique ses propres  
structures :

Sol moulé  
Sans plinthe  
Sans joint !



LE PROCESSUS 5SAS DE FEMIL EST PARFAITEMENT ÉTANCHE GRÂCE À SA CONCEPTION EN POLYESTER.

**FEMIL** USINE DE FABRICATION : RD612 - GASTEFER - 81120 LOMBERS - FRANCE  
SERVICE COMMERCIAL LYON - TEL 04 78 82 35 19 ou 06 47 31 38 03  
RETROUVEZ TOUTE NOTRE GAMME SUR [HTTP://WWW.FEMIL.FR](http://www.femil.fr) - [CONTACT@FEMIL.FR](mailto:CONTACT@FEMIL.FR)


# GAMME UMD (suite)

Unité Mobile de  
Décontamination


- AMIANTE
- PLOMB

Encadrée par le cahier  
des charges **ED6244**  
**INRS**

# Plan RD4018 (Unité Mobile Décontamination)

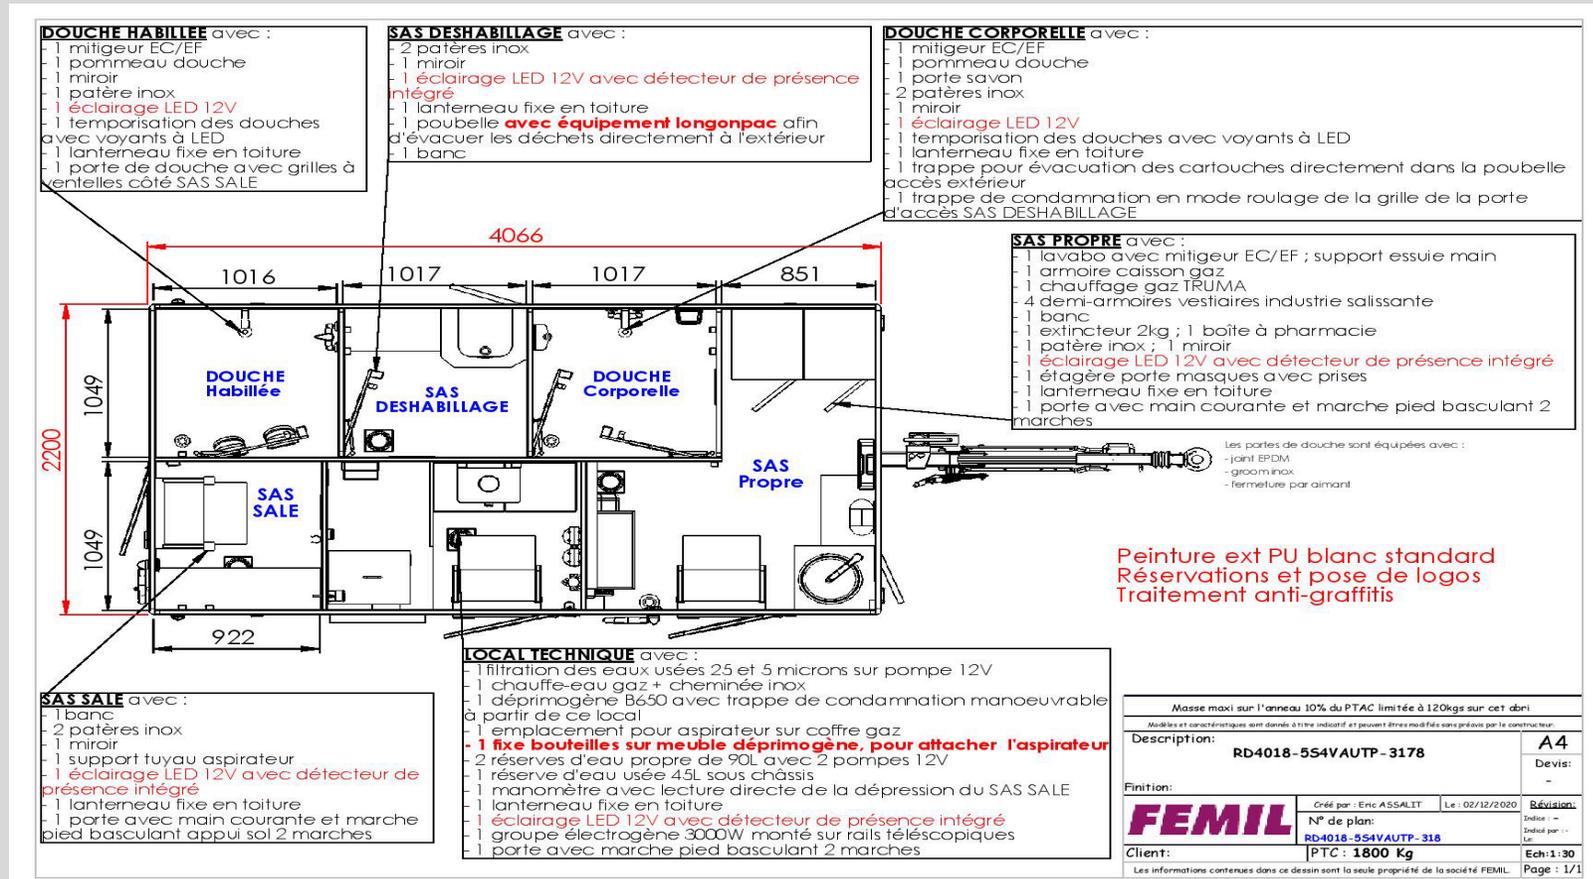

# Plan RD4922 (Unité Mobile Décontamination)

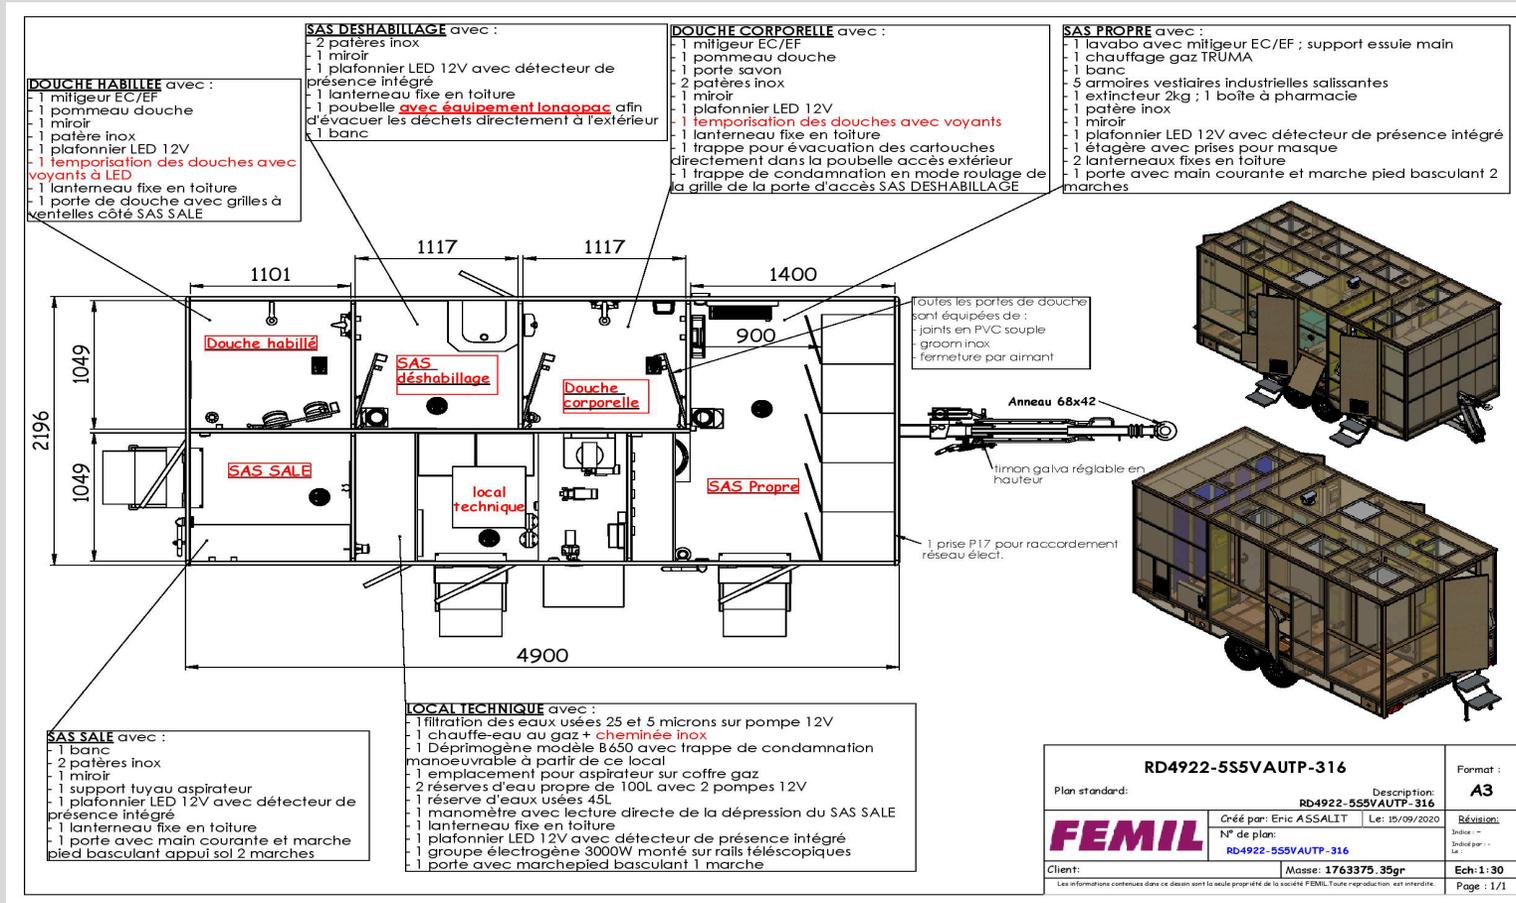

<b>RD4922-5S5VAUTP-316</b>		Format :
Plan standard:	Description:	<b>A3</b>
	<b>RD4922-5S5VAUTP-316</b>	Révisión:
Créé par: Eric ASSALIT	Le: 15/09/2020	Intér:
N° de plan:		Établi par:
<b>RD4922-5S5VAUTP-316</b>		Le:
Client:	Masse: 1763375.35gr	Ech: 1:30
Les informations contenues dans ce dessin sont la seule propriété de la société FEMIL toute reproduction est interdite.		Page : 1/1

